

房屋建筑面积测量报告[竣工]

丘号:

幢号:13

测量编号: 003872



房屋座落		内丘县高速路连接线北侧、振兴小区对过					
产权人或委托人		邢台铭泉房地产开发有限公司					
项目编号		Y20191102		委托日期		2023年11月10日	
建筑结构		钢筋混凝土		房屋总层数		7	
建筑用途		住宅		建成年份			
总建筑面积		3573.08		地上层数	7	地下层数	0
功能区名称		套内面积		分摊面积		建筑面积	
分类	住宅	3076.420		496.660		3573.08	
明细							
面积合计		3076.420		496.660		3573.08	
测绘说明	1、计算依据：国家《房产测量规范》（GB/T 17986.1-2006）						
	2、分摊系数计算方法：						
	和 分摊系数（K）=（总建筑面积-套内建筑面积总和）÷ 套内建筑面积总						
	3、各套建筑面积计算方法：						
套建筑面积 = 套内建筑面积+套内建筑面积×分摊系数							

测绘:杨英辉


审核:张迪

日期:2023/11/10

房屋分层平面图

单位: m, m²

宗地代码		结构	钢筋混凝土	层 次	1层	套内建筑面积, m²	460.280
幢 号	13	地上层数	7	地下层数	0	共有分摊面积, m²	74.834
座 落	内丘县高速路连接线北侧、振兴小区对过					建筑面积, m²	535.11

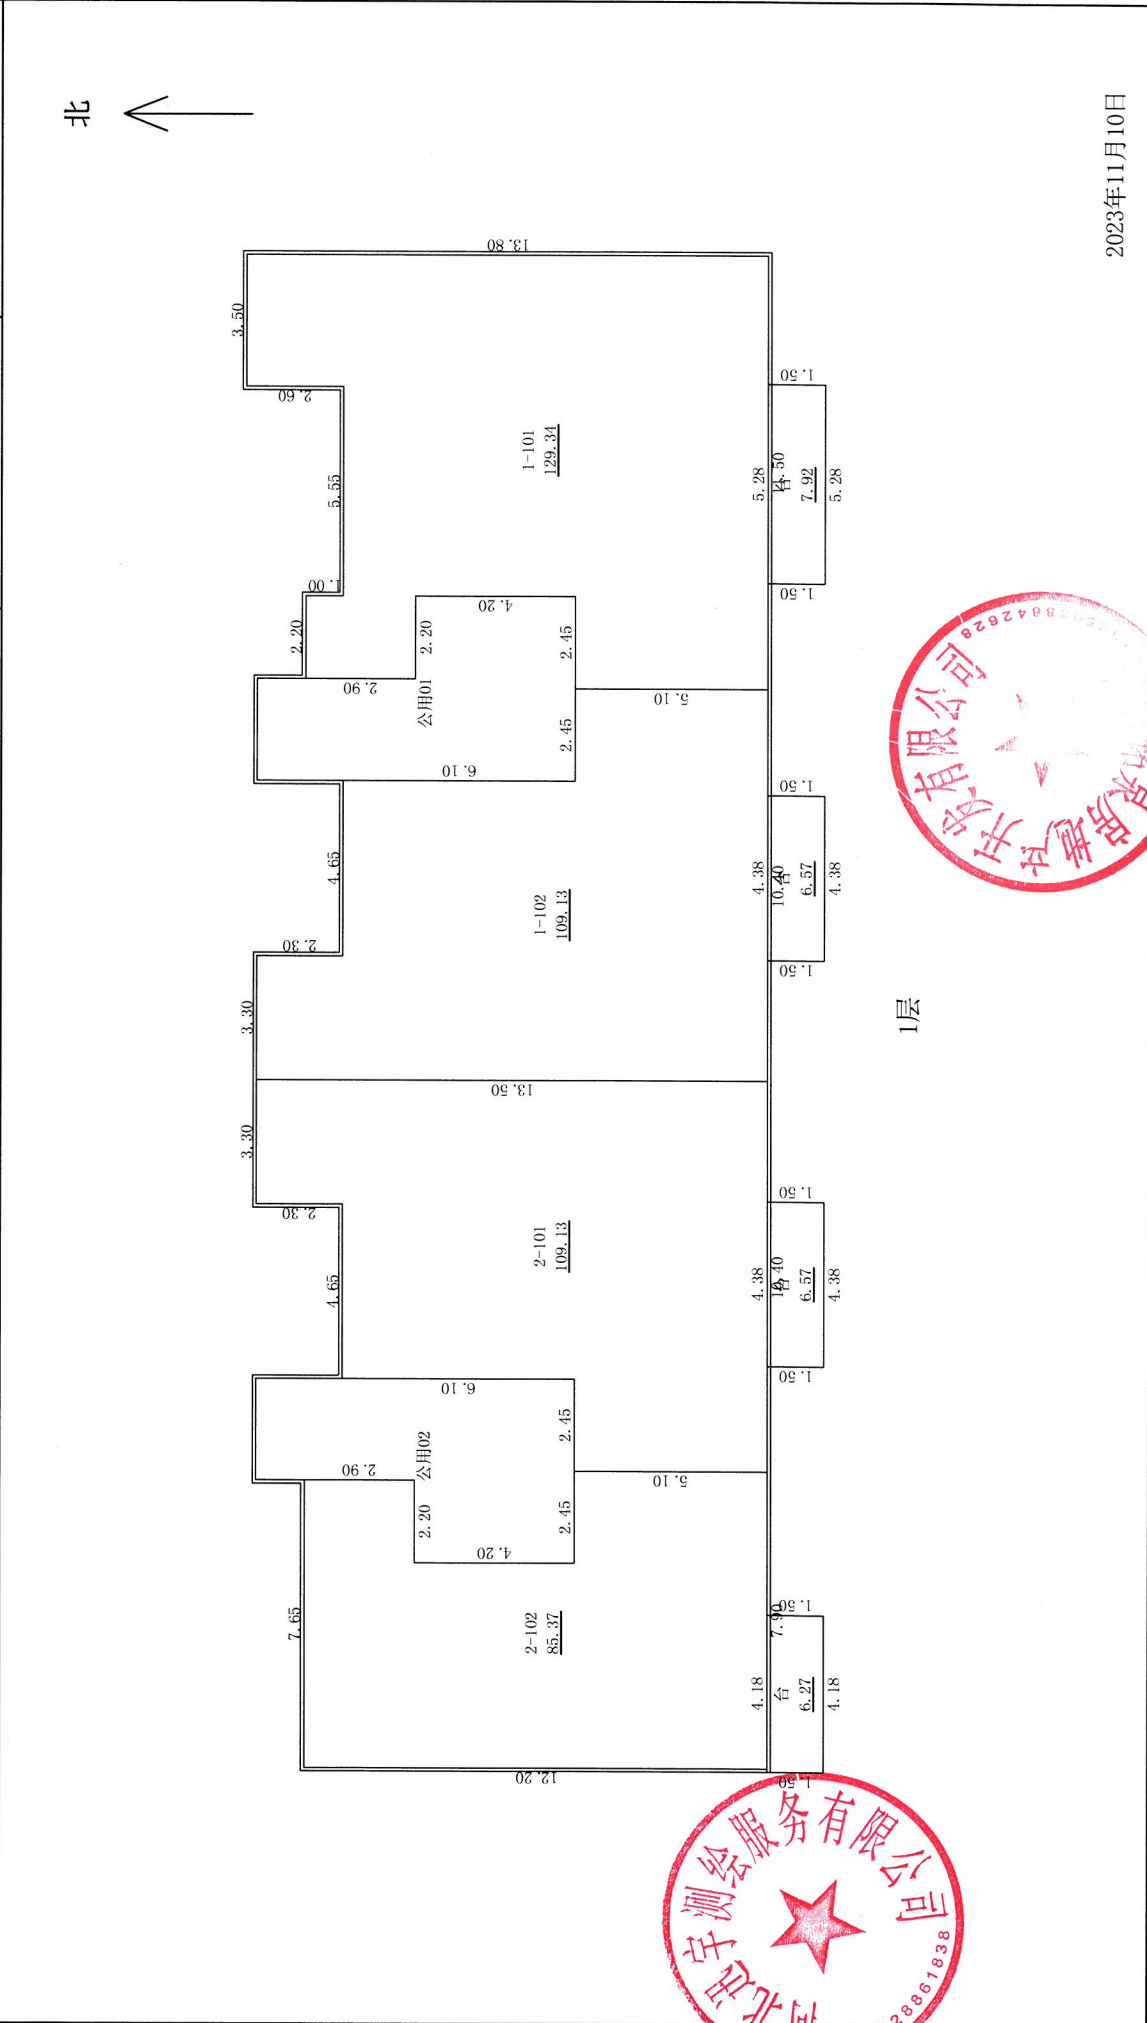

测绘人: 杨英辉

计算人: 张迪

1:200

审核人: 王岳

2023年11月10日

房屋分层平面图

单位: m, m²

宗地代码		结构	钢筋混凝土	层 次	7层夹层层	套内建筑面积, m²	0. 000
幢 号	13	地上层数	7	地下层数	0	共有分摊面积, m²	55. 445
座 落	内丘县高速路连接线北侧、振兴小区对过					建筑面积, m²	55. 45

