


房屋分层平面图

丘号		结构	剪力墙
幢号	1	层数	20
座落	复兴街以东，胜利路以南	层次	1层

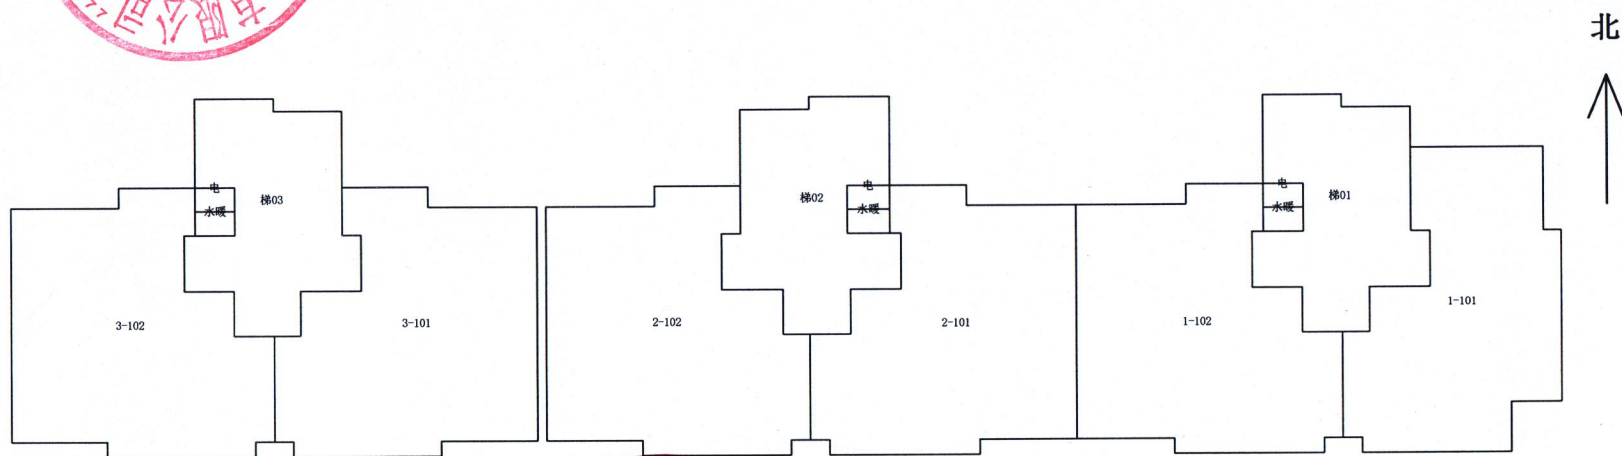

		单元		1		2		3		
		户号	1-101	1-102	2-101	2-102	3-101	3-102	合计	
总建筑面积	13426.61	户规划用途	住宅	住宅	住宅	住宅	住宅	住宅		
栋占地面积	698.94	户占地面积	5.26	5.96	5.96	6.03	6.03	5.96	35.20	
房产层占	35.20	户套内面积	78.91	89.40	89.40	90.50	90.50	89.40	528.11	
层套内和	528.11	户分摊面积	22.15	25.09	25.09	25.40	25.40	25.09	148.22	
房产层建	676.33	户建筑面积	101.06	114.49	114.49	115.90	115.90	114.49	676.33	2024年05月31日

河北丰源房产测绘有限公司

