
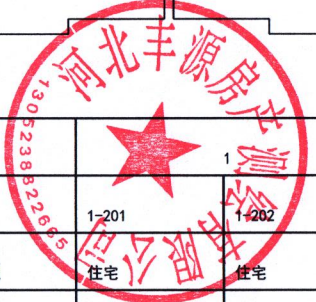
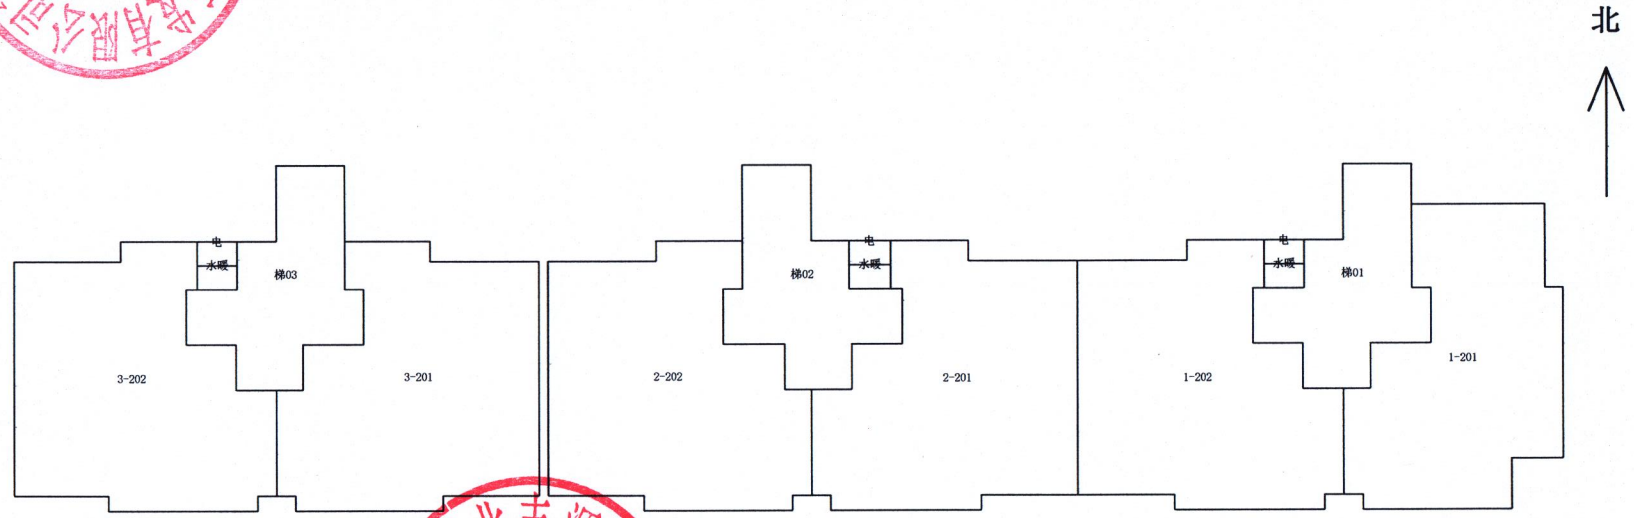


房屋分层平面图

丘号		结构	剪力墙
幢号	1	层数	20
座落	复兴街以东, 胜利路以南	层次	2-18层

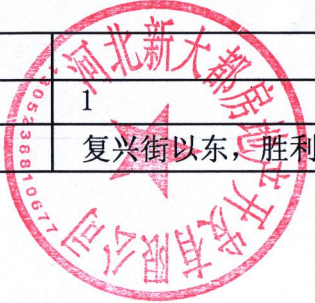

		单元		2		3			
		1							
		1-201	1-202	2-201	2-202	3-201	3-202	合计	
栋建筑面积	13426.61	住宅	住宅	住宅	住宅	住宅	住宅		
栋占地面积	698.94	5.26	5.96	5.96	6.03	6.03	5.96	35.20	
房产层占	35.20	78.91	89.40	89.40	90.50	90.50	89.40	528.11	
层套内和	528.11	22.15	25.09	25.09	25.40	25.40	25.09	148.22	
房产层建	676.33	101.06	114.49	114.39	115.90	115.90	114.49	676.33	

2024年05月31日

河北丰源房产测绘有限公司